

onderwerp

Toevoegen parkeerplaats ter hoogte van Koninginnelaan 75

toelichting
Toevoegen parkeerplaatsen Leeuwendaal

Path: G:\MDGV\Mobiliteit\Verkeer\Verkeer\Tekeningen\

formaat

Projekten\

A4

Wijken\




Rijswijk

Bogaardplein 15
Postbus 5305
2280 HH RIJSWIJK
Tel. (070) 3261000
Fax. (070) 3261570
stadhuis@rijswijk.nl



schaal	1 : 200	
getekend	R. Geval	datum januari 2015
gewijzigd		datum
		datum
		datum

Afdeling Stad & Samenleving
Sectie Mobiliteit Duurzaamheid Groenbeleid en Vergunningen

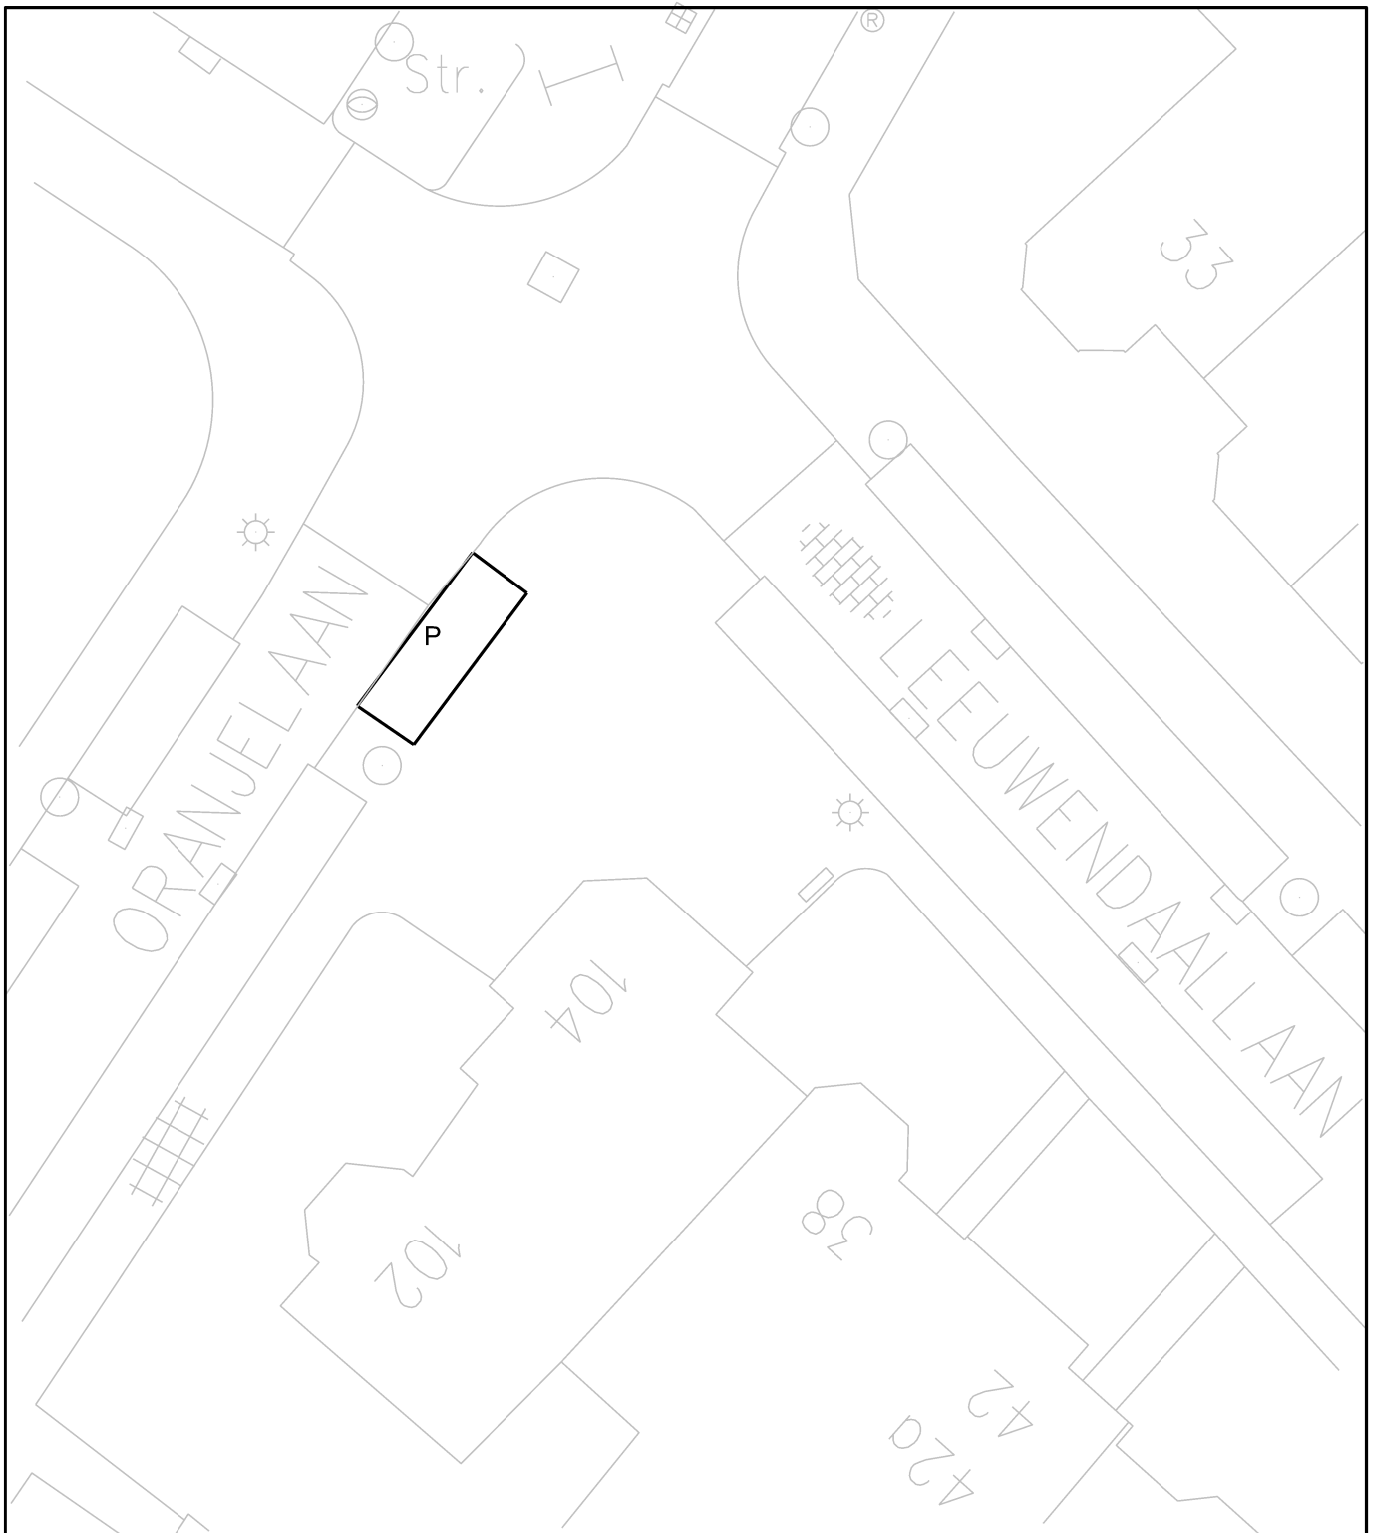

onderwerp

Toevoegen 1 extra plaats ter hoogte van Oranjelaan 104

toelichting
Toevoegen parkeerplaatsen Leeuwendaal


Path: G:\MDGV\Mobiliteit\Verkeer\Verkeer\Tekeningen\

formaat

Projecten\

A4

Wijken\

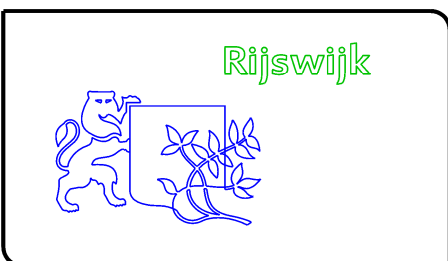


Rijswijk

Bogaardplein 15
Postbus 5305
2280 HH RIJSWIJK
Tel. (070) 3261000
Fax. (070) 3261570
stadhuis@rijswijk.nl



schaal	1 : 200	
getekend	R.Geval	datum januari 2015
gewijzigd	-----	datum -----
	-----	datum -----
	-----	datum -----

Afdeling Stad & Samenleving
Sectie Mobiliteit Duurzaamheid Groenbeleid en Vergunningen

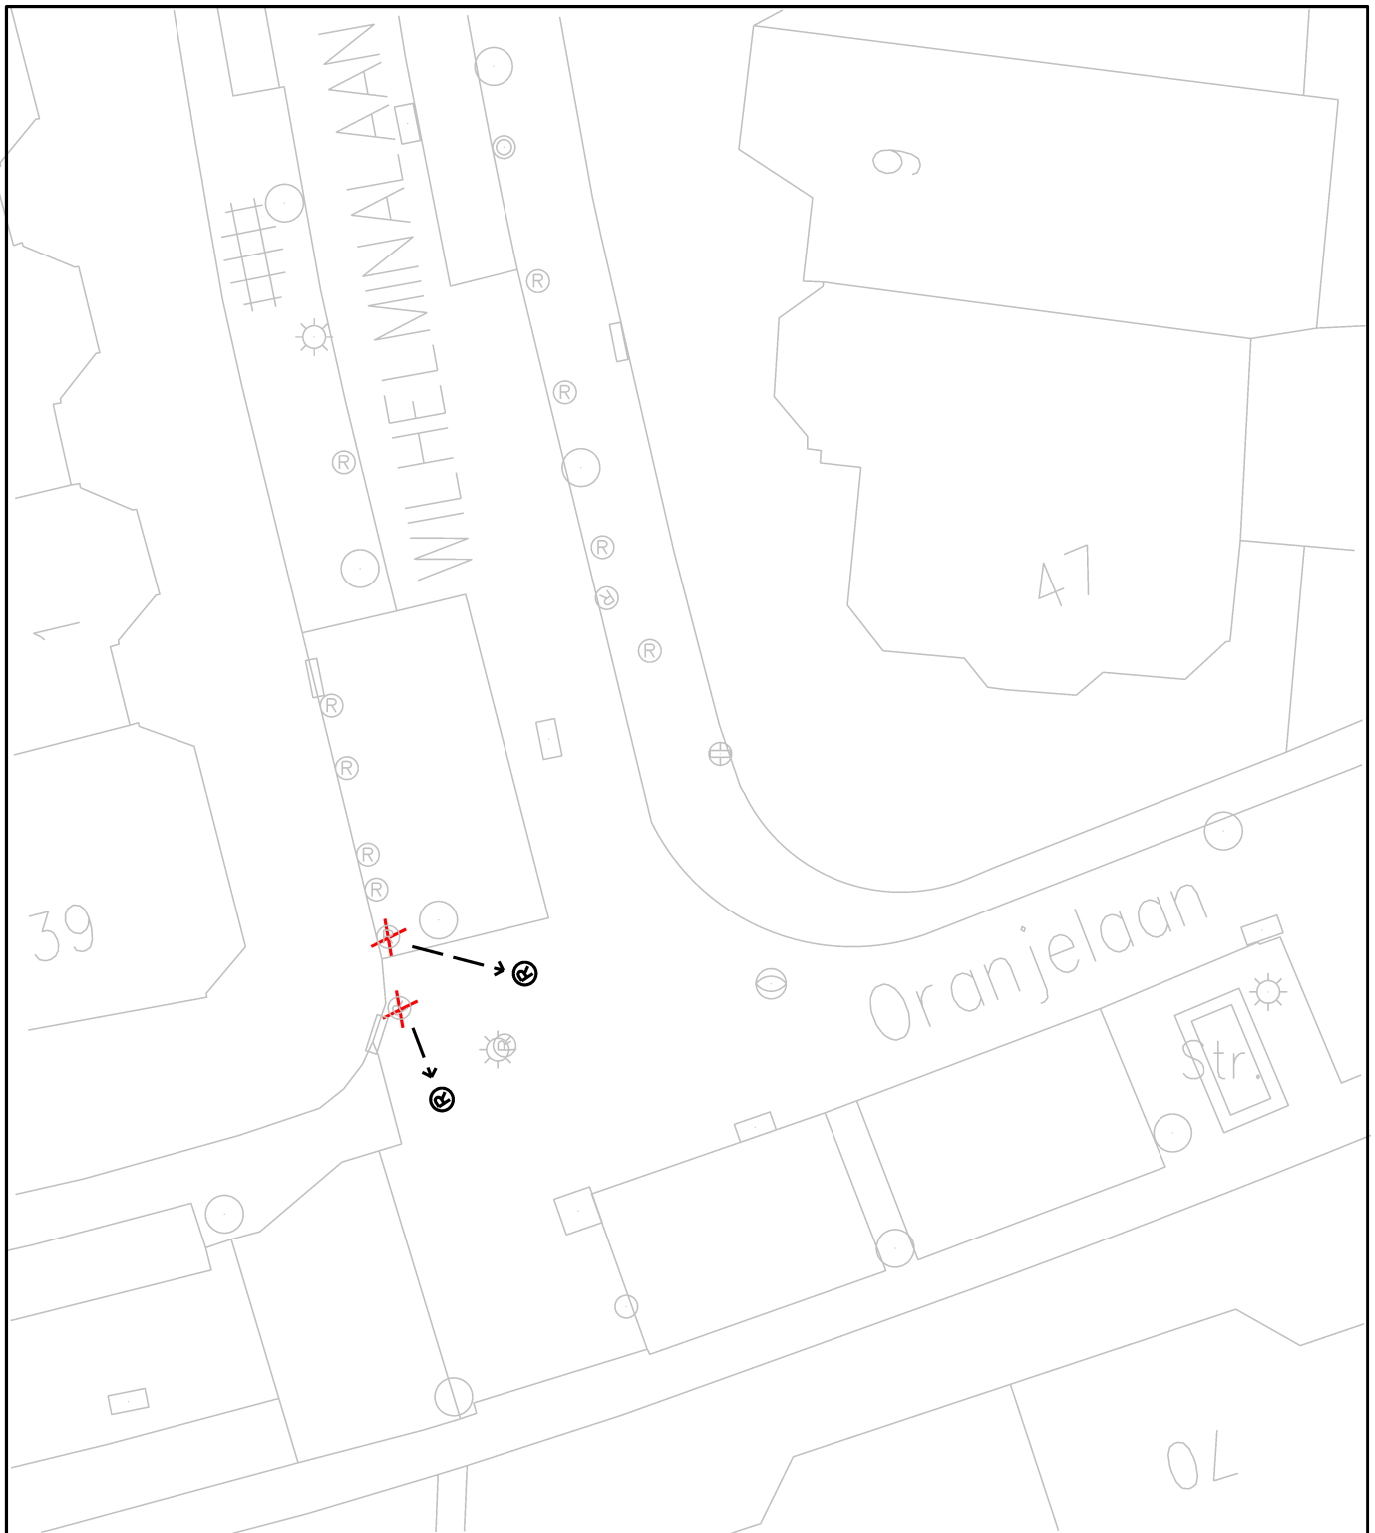

onderwerp
Verplaatsen 2 Rijswijkertjes ter hoogte van Oranjelaan - Wilhelminalaan

toelichting
 Toevoegen parkeerplaatsen Leeuwendaal


Path: G:\MDGV\Mobiliteit\Verkeer\Verkeer\Tekeningen\

formaat

Projekten\

A4

Wijken\

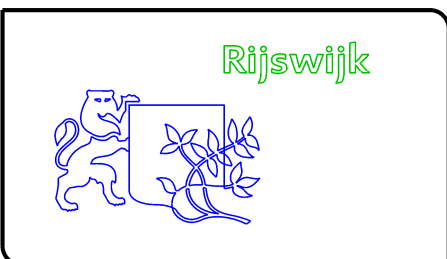


Rijswijk

Bogaardplein 15
 Postbus 5305
 2280 HH RIJSWIJK
 Tel. (070) 3261000
 Fax. (070) 3261570
 stadhuis@rijswijk.nl



schaal	1 : 200	
getekend	R.Geval	datum januari 2015
gewijzigd	-----	datum -----
	-----	datum -----
	-----	datum -----

Afdeling **Stad & Samenleving**
 Sectie **Mobiliteit Duurzaamheid Groenbeleid en Vergunningen**

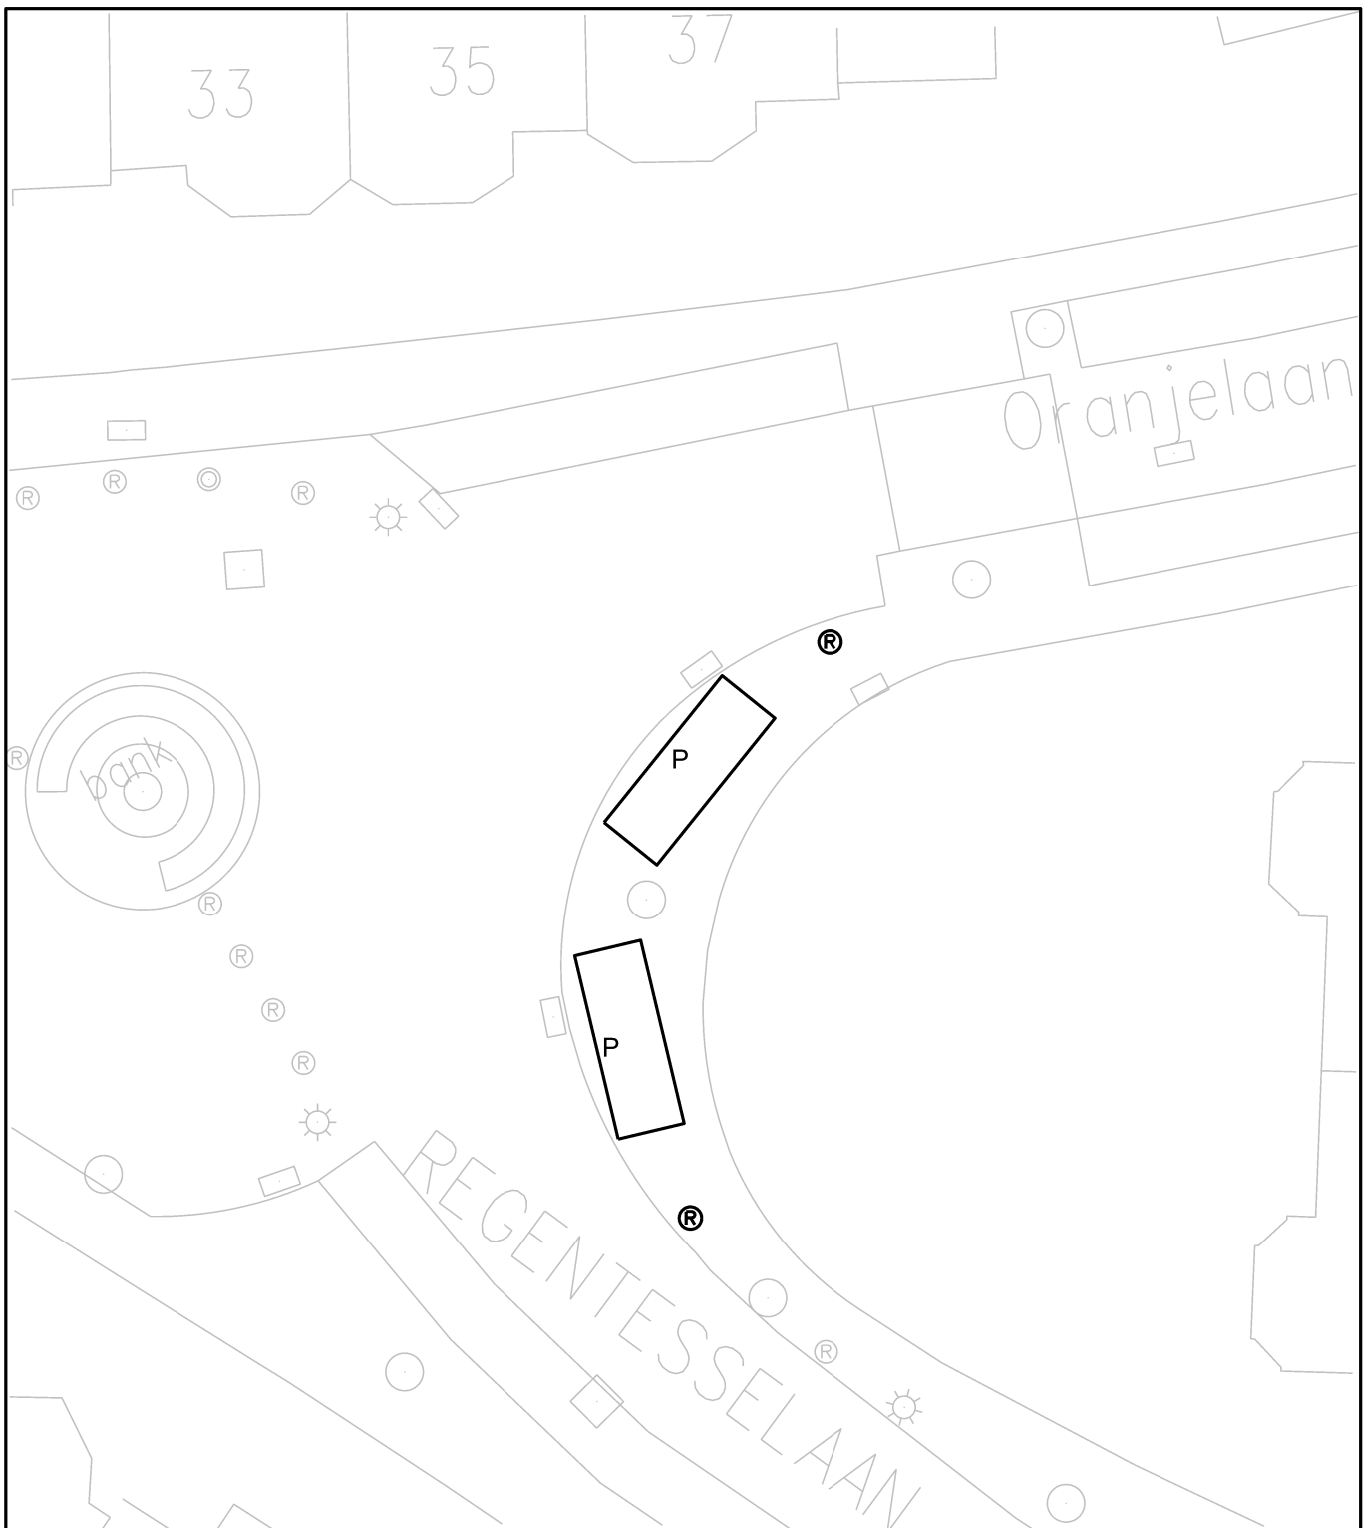

onderwerp

**Toevoegen 2 plaatsen ter hoogte van Oranjelaan - Regentesseelaan
(+ aanbrengen 2 Rijswijkertjes)**

toelichting

Toevoegen parkeerplaatsen Leeuwendaal

Path: G:\MDGV\Mobiliteit\Verkeer\Verkeer\Tekeningen\

Projekten\

Wijken\

formaat

A4



Rijswijk


Bogaardplein 15
Postbus 5305
2280 HH RIJSWIJK
Tel. (070) 3261000
Fax. (070) 3261570
stadhuis@rijswijk.nl



schaal	1 : 200	
getekend	R.Geval	datum januari 2015
gewijzigd		datum
		datum
		datum

Afdeling **Stad & Samenleving**

Sectie **Mobiliteit Duurzaamheid Groenbeleid en Vergunningen**

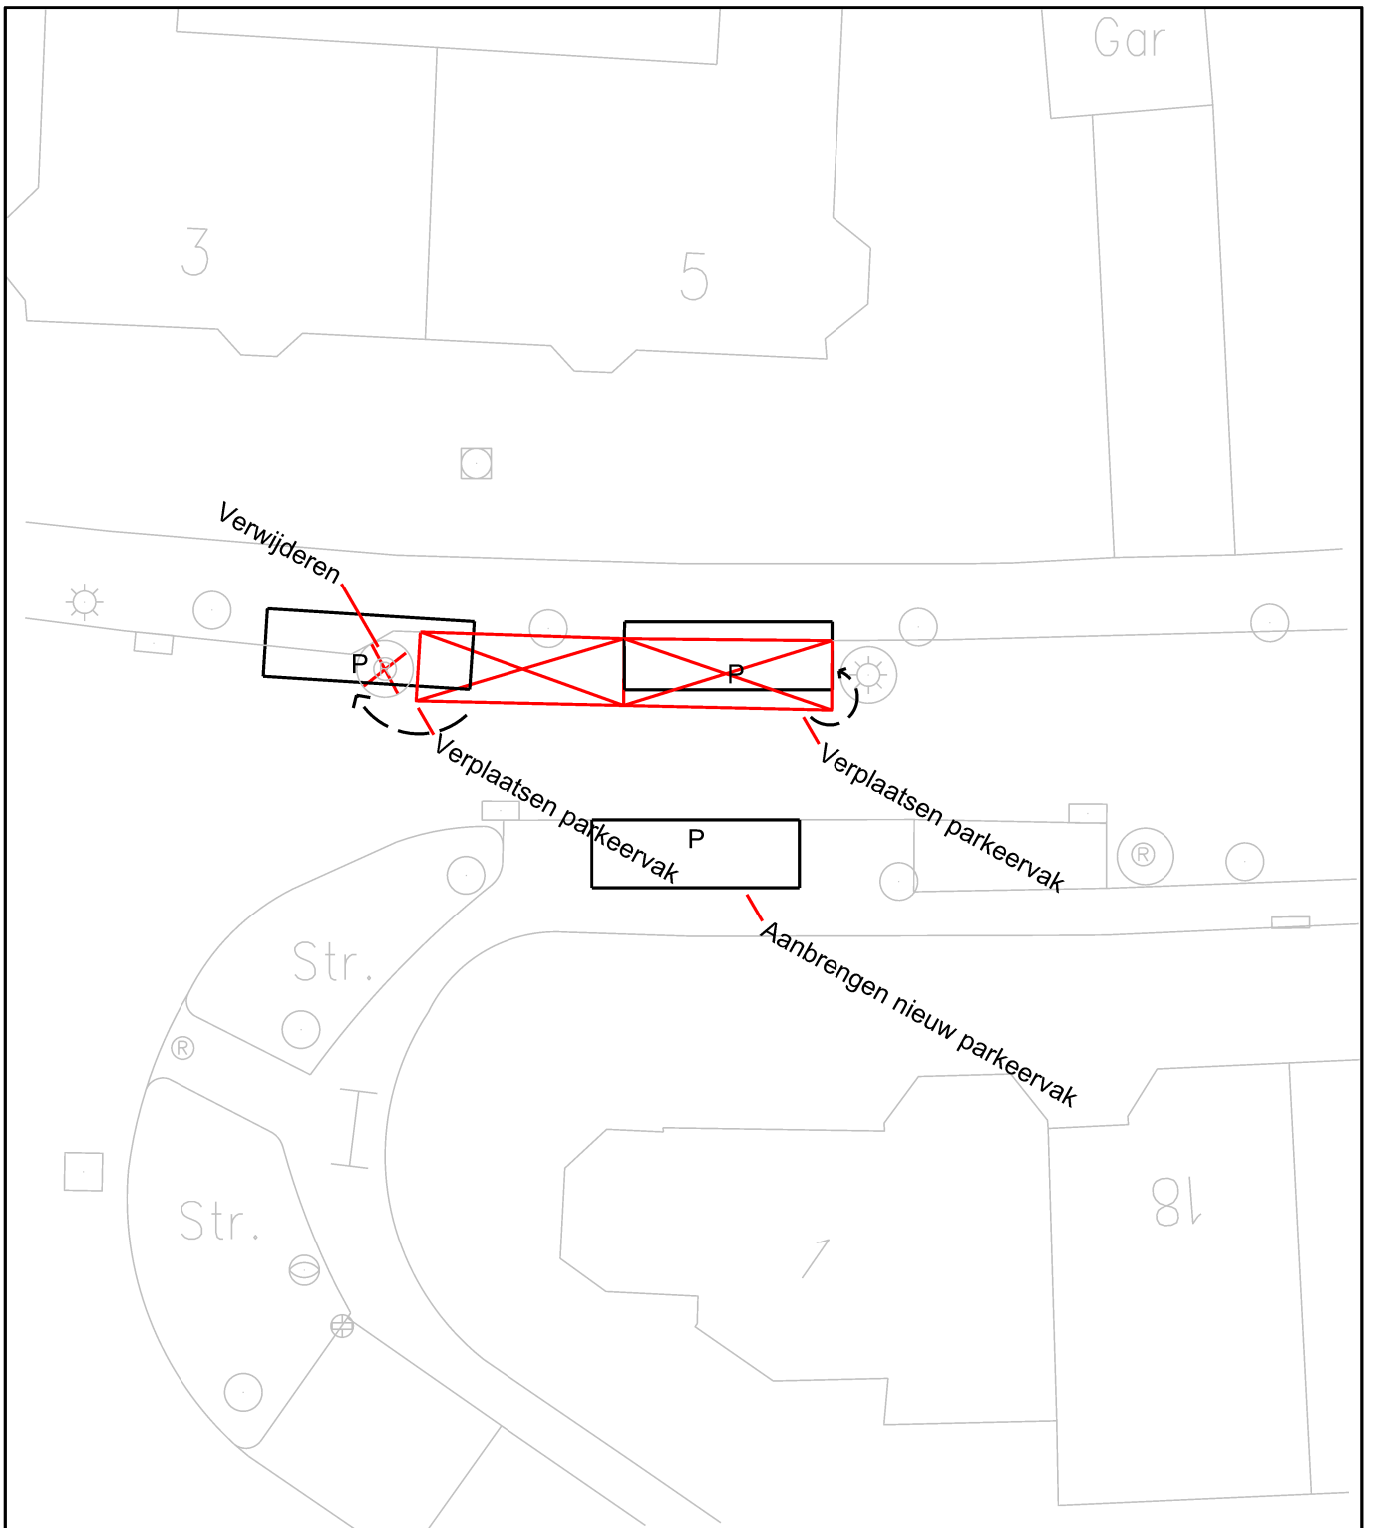

onderwerp

Toevoegen 1 plaats ter hoogte van Regentesselaan 18
Verplaatsen 2 plaatsen ter hoogte van Regentesselaan 3 en 5 i.v.m. boom

toelichting
 Toevoegen parkeerplaatsen Leeuwendaal

Path: G:\MDGV\Mobiliteit\Verkeer\Verkeer\Tekeningen\

formaat

Projekten\

A4

Wijken\

schaal	1 : 200	
getekend	R.Geval	datum april 2015
gewijzigd		datum
		datum
		datum




Rijswijk

Bogaardplein 15
 Postbus 5305
 2280 HH RIJSWIJK
 Tel. (070) 3261000
 Fax. (070) 3261570
 stadhuis@rijswijk.nl



Afdeling **Stad & Samenleving**
 Sectie **Mobiliteit Duurzaamheid Groenbeleid en Vergunningen**

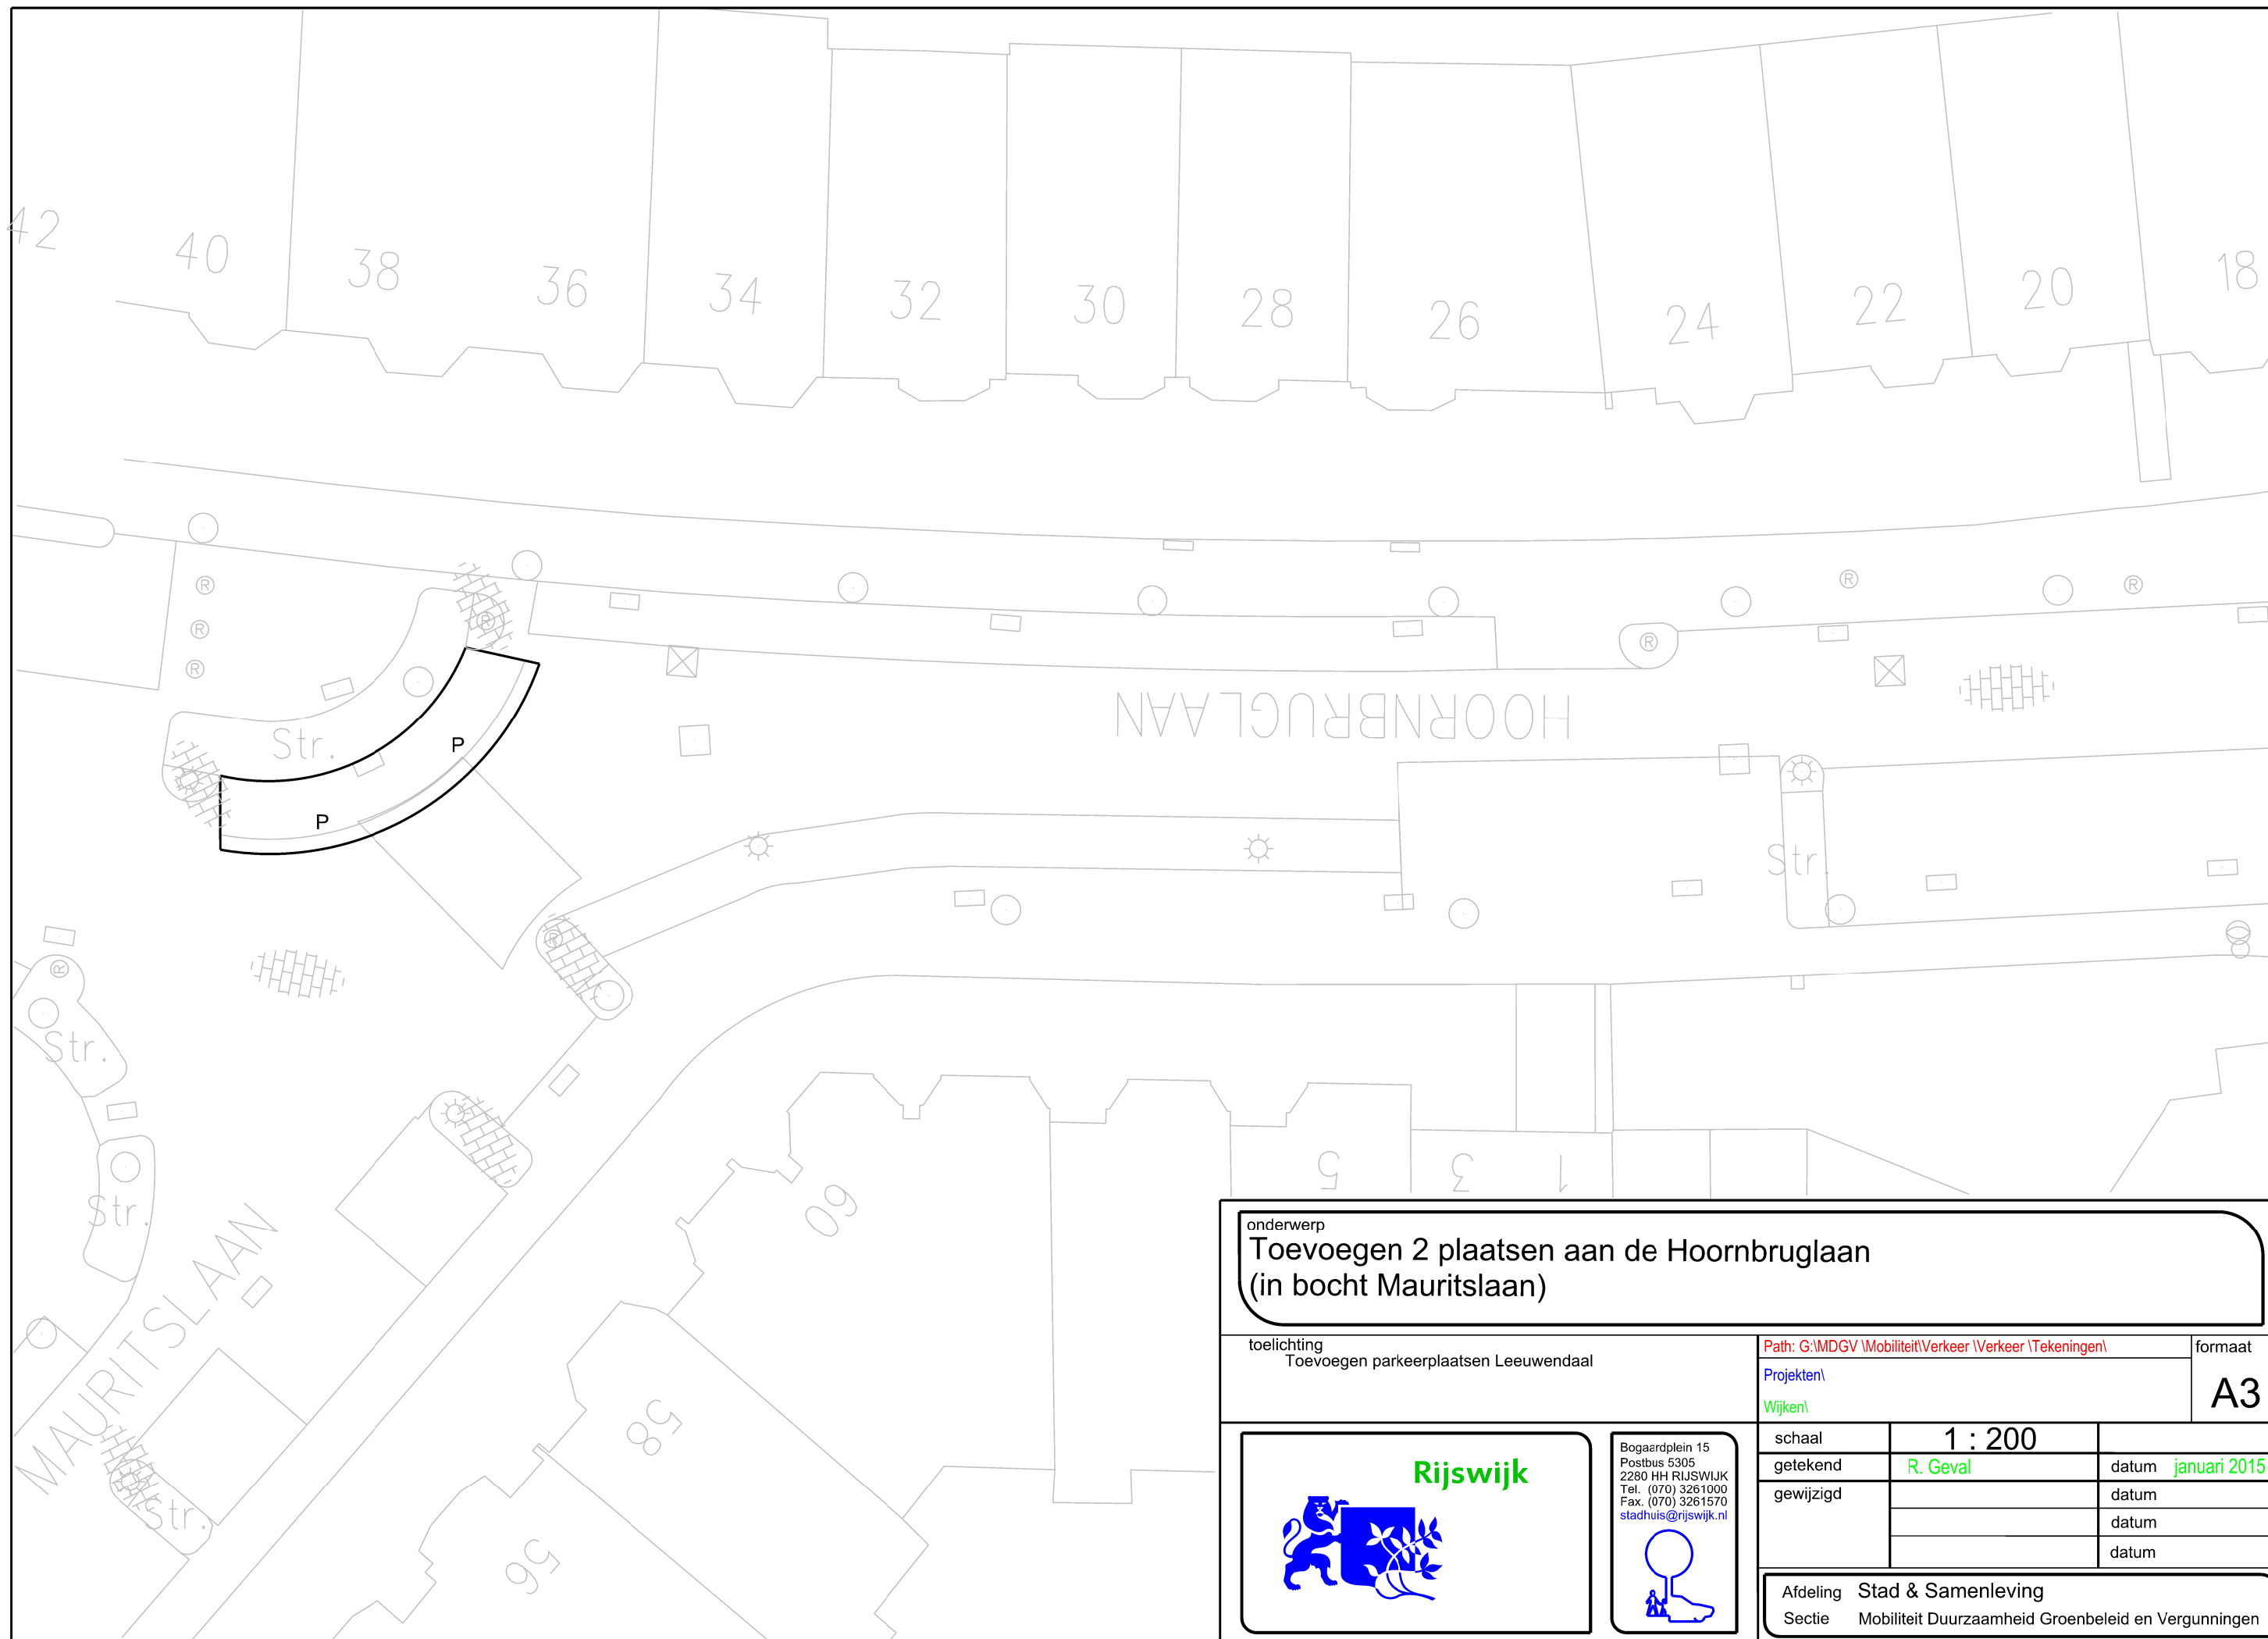

onderwerp
**Toevoegen 2 plaatsen aan de Hoornbruglaan
 (in bocht Mauritslaan)**

toelichting
 Toevoegen parkeerplaatsen Leeuwendaal

Path: G:\MDGV\Mobiliteit\Verkeer\Verkeer\Tekeningen\
 Wijken\


formaat
A3



Bogaardplein 15
 Postbus 5305
 2280 HH RIJSWIJK
 Tel. (070) 3261000
 Fax. (070) 3261570
 stadhuis@rijswijk.nl

schaal	1 : 200	datum	januari 2015
getekend	R. Geval	datum	
gewijzigd		datum	
		datum	

Afdeling **Stad & Samenleving**
 Sectie **Mobiliteit Duurzaamheid Groenbeleid en Vergunningen**

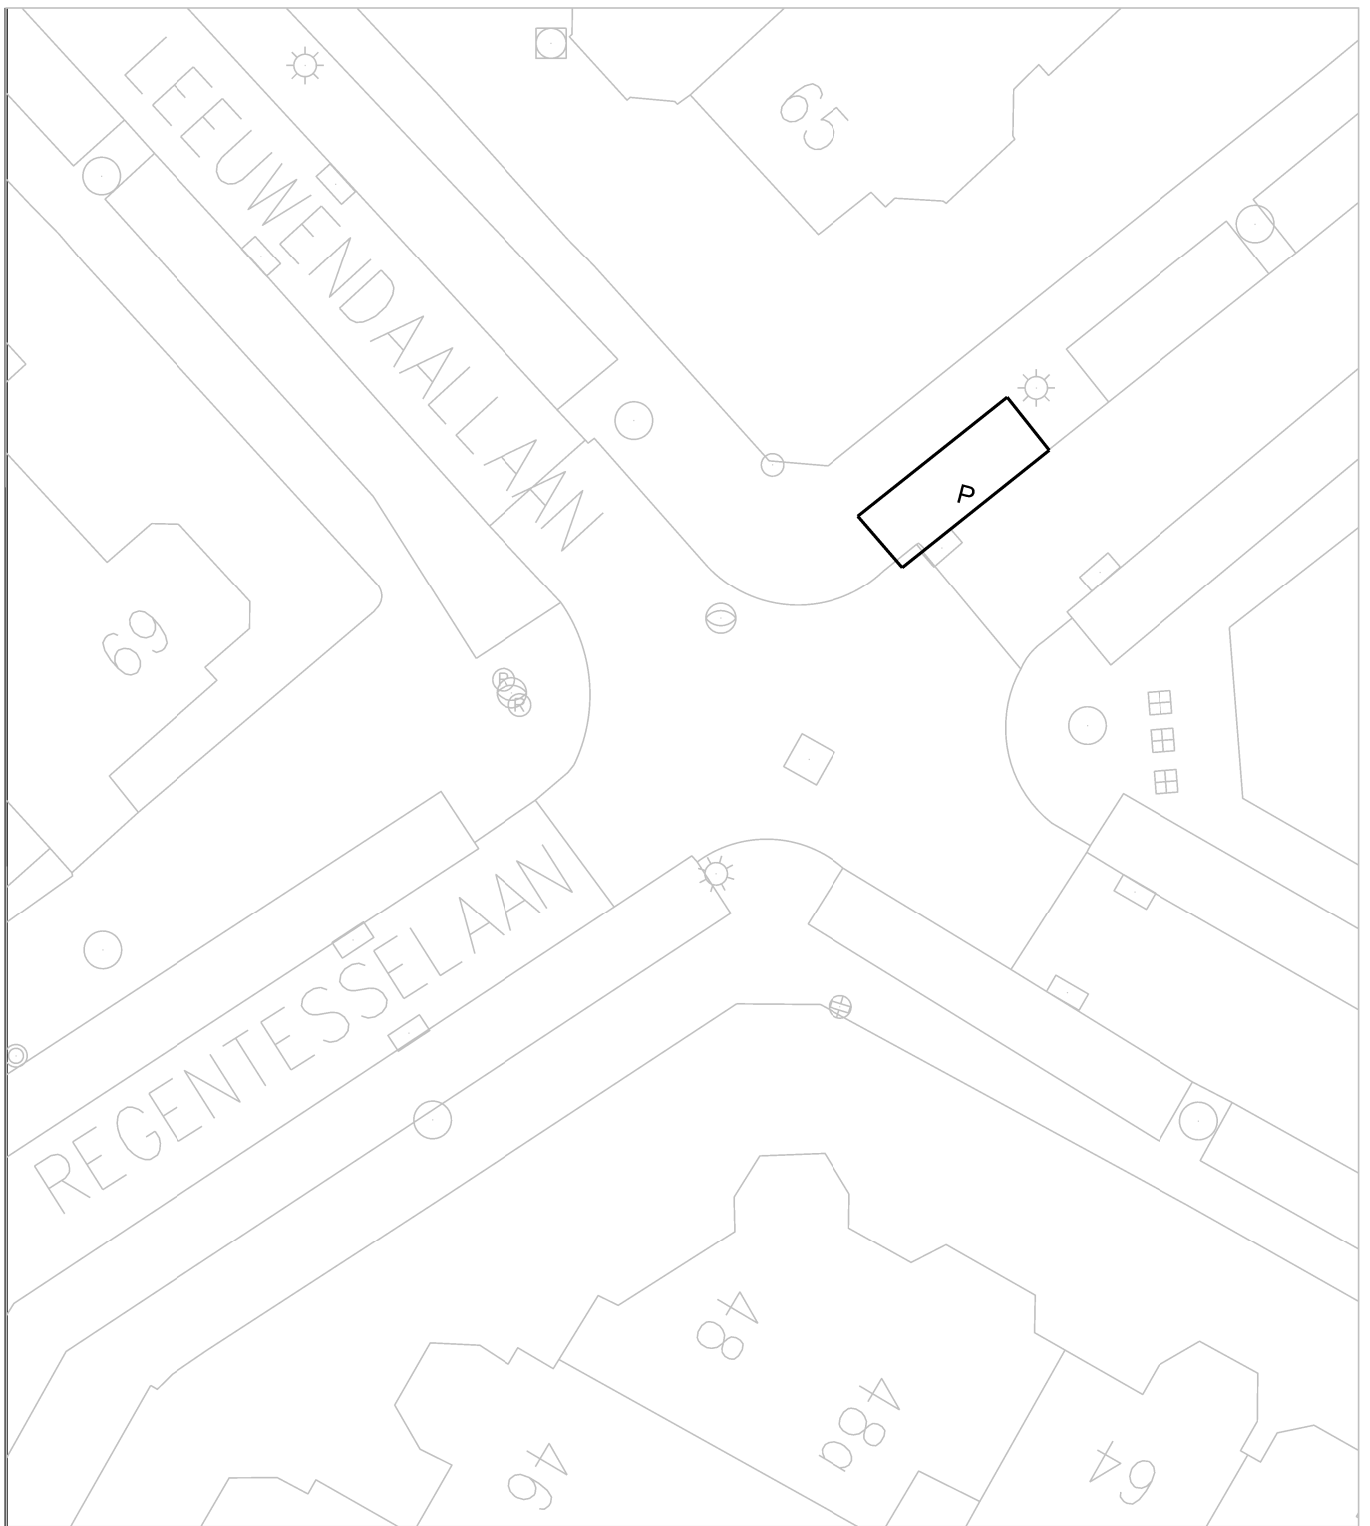

onderwerp

Toevoegen parkeerplaats ter hoogte van Regentesseelaan 69

toelichting

Toevoegen parkeerplaatsen Leeuwendaal

Path: G:\MDGV\Mobiliteit\Verkeer\Verkeer\Tekeningen\

formaat

Projekten\

A4

Wijken\

schaal

1 : 200

getekend

R. Geval

datum januari 2015

gewijzigd

datum

datum

datum



Rijswijk

Bogaardplein 15
Postbus 5305
2280 HH RIJSWIJK
Tel. (070) 3261000
Fax. (070) 3261570
stadhuis@rijswijk.nl



Afdeling Stad & Samenleving

Sectie Mobiliteit Duurzaamheid Groenbeleid en Vergunningen